


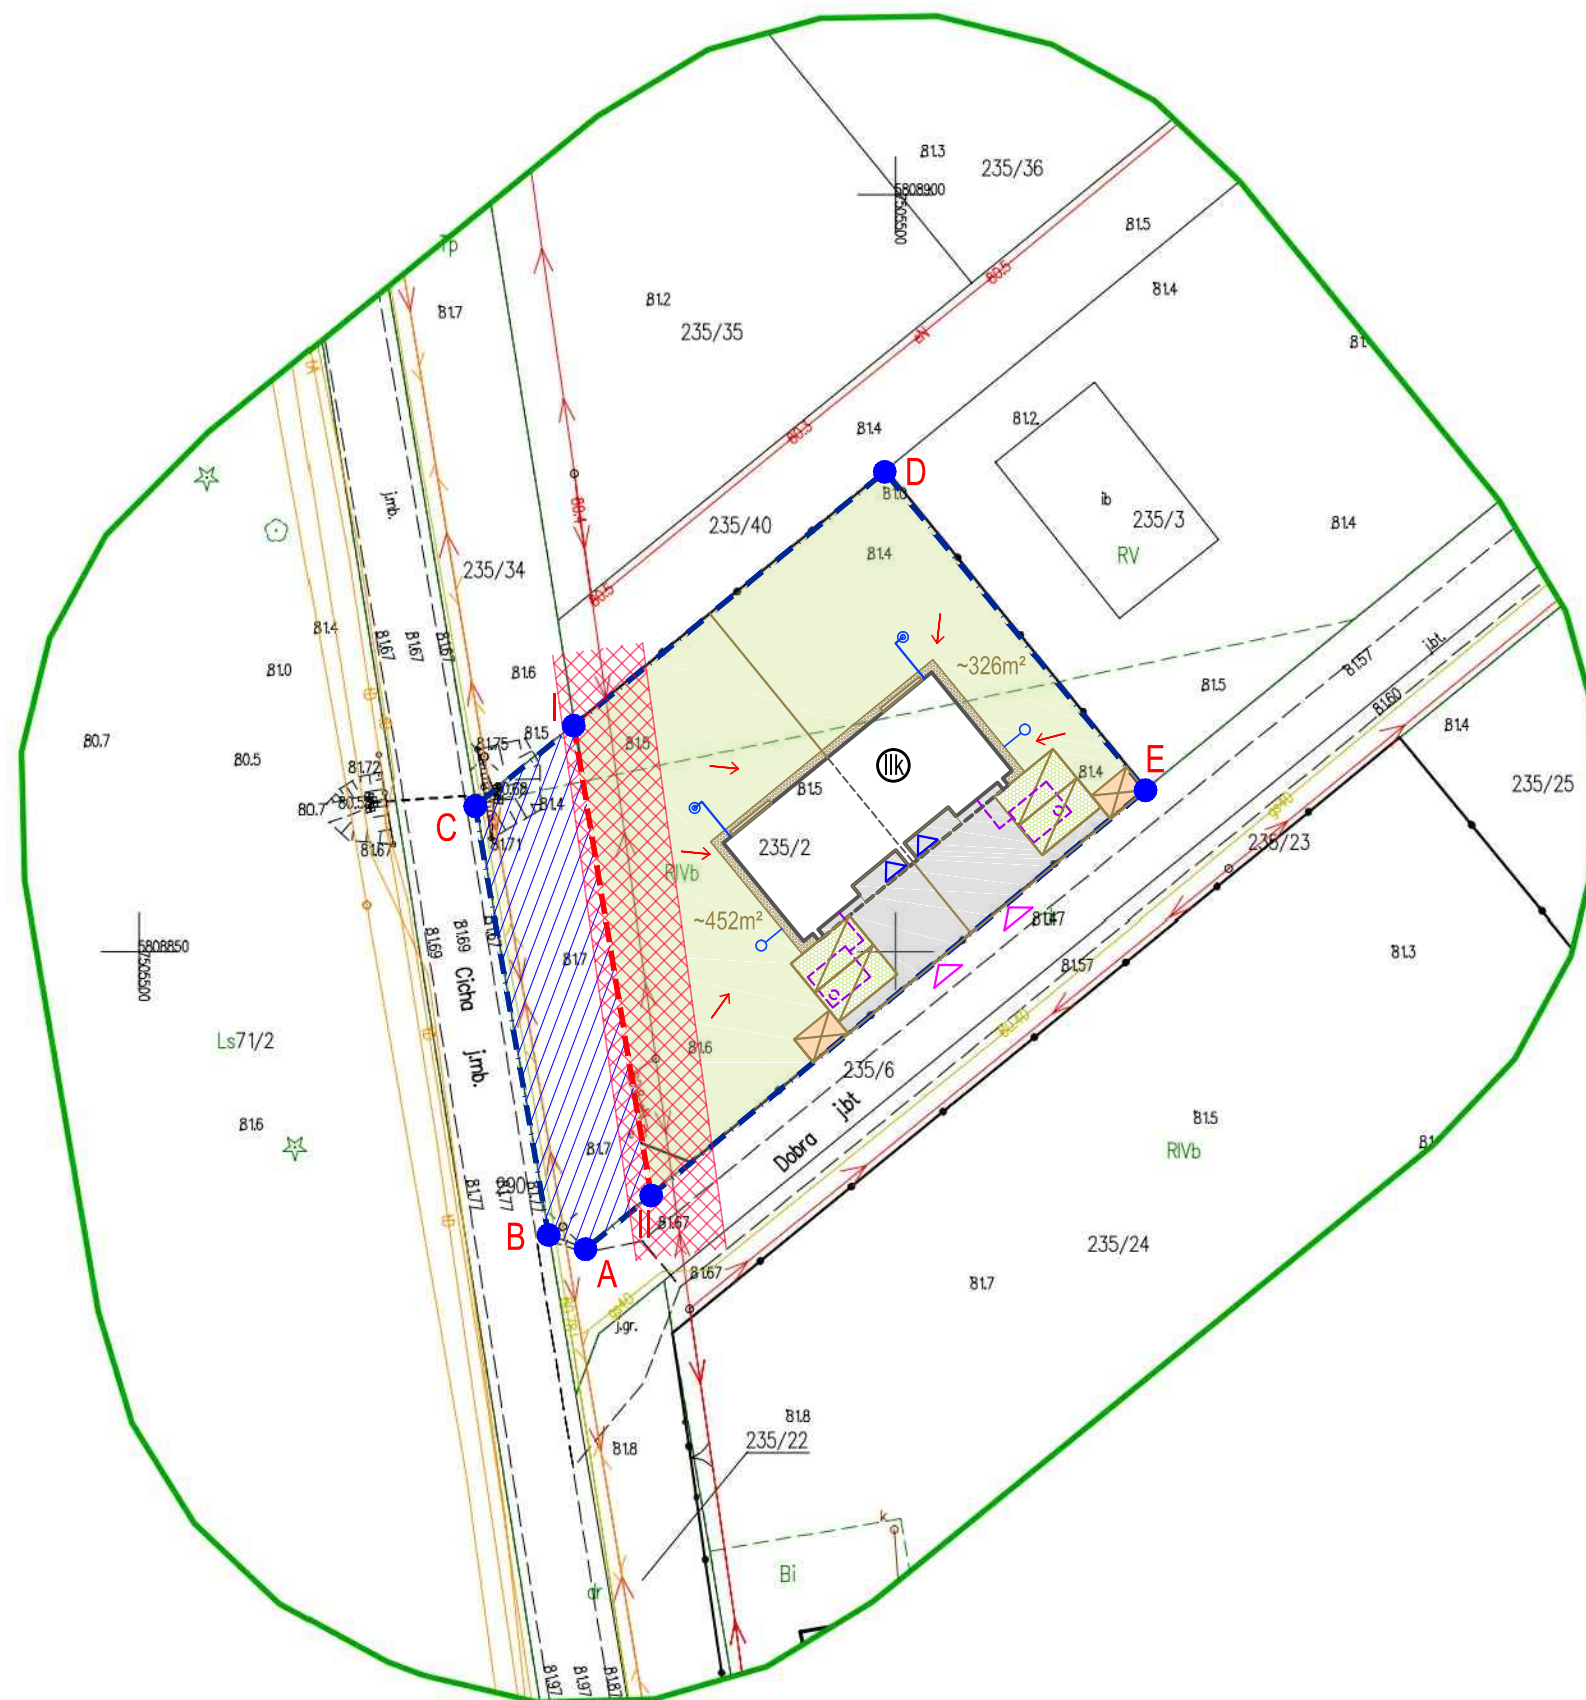

MAPA DO CELÓW PROJEKTOWYCH		
Identyfikator zgłoszenia prac geodezyjnych		PODGIK.6640.1.6017.2024
Nazwa gminy		Nieporęt
Nazwa miejscowości		Wólka Radzyńska
Nazwa ulicy		Dobra
Obręb ewidencyjny	identyfikator	140803_2.0016
	nazwa	Wólka Radzyńska
Skala mapy		1:500
Nawa układu współrzędnych	prostokątnych płaskich	2000/7
	układu wysokości	PL-EVRF2007-NH
Określenie obszaru, który był przedmiotem aktualizacji		kolor zielony
Data opracowania mapy		02.01.2025
Wykonawca oraz kierownik prac geodezyjnych:		
NORTH Usługi Geodezyjne i Projektowe inż. Paweł Piotrkowicz 05-200 Wołomin, ul. Przyjacielska 3 NIP 1250633103 REGON 016173432 TELEFON 502-067-425		GEODETA UPRAWNIONY inż. Paweł Piotrkowicz <i>Paweł Piotrkowicz</i> Nr upr. 23295

Poświadczam, że niniejszy dokument został opracowany w wyniku prac geodezyjnych i kartograficznych, których rezultaty zawiera operat techniczny pozytywnie zweryfikowany. Jednocześnie informuję, że jestem świadomy odpowiedzialności karnej za złożenie fałszywego oświadczenia.	
Identyfikator zgłoszenia prac geodezyjnych.	PODGIK.6640.1.6017.2024
Organ służby geodezyjnej, który otrzymał zgłoszenie.	Starosta Legionowski
Wykonawca prac geodezyjnych	 NORTH Usługi Geodezyjne i Projektowe inż. Paweł Piotrkowicz
Nr oraz data sporządzenia dokumentu zawierającego wynik pozytywnej weryfikacji.	PODGIK.6640.1.6017.2024.1 7 stycznia 2025 r.
Imię i nazwisko oraz numer uprawnień zawodowych kierownika prac.	inż. Paweł Piotrkowicz Nr uprawnień 23295 <i>Paweł Piotrkowicz</i>